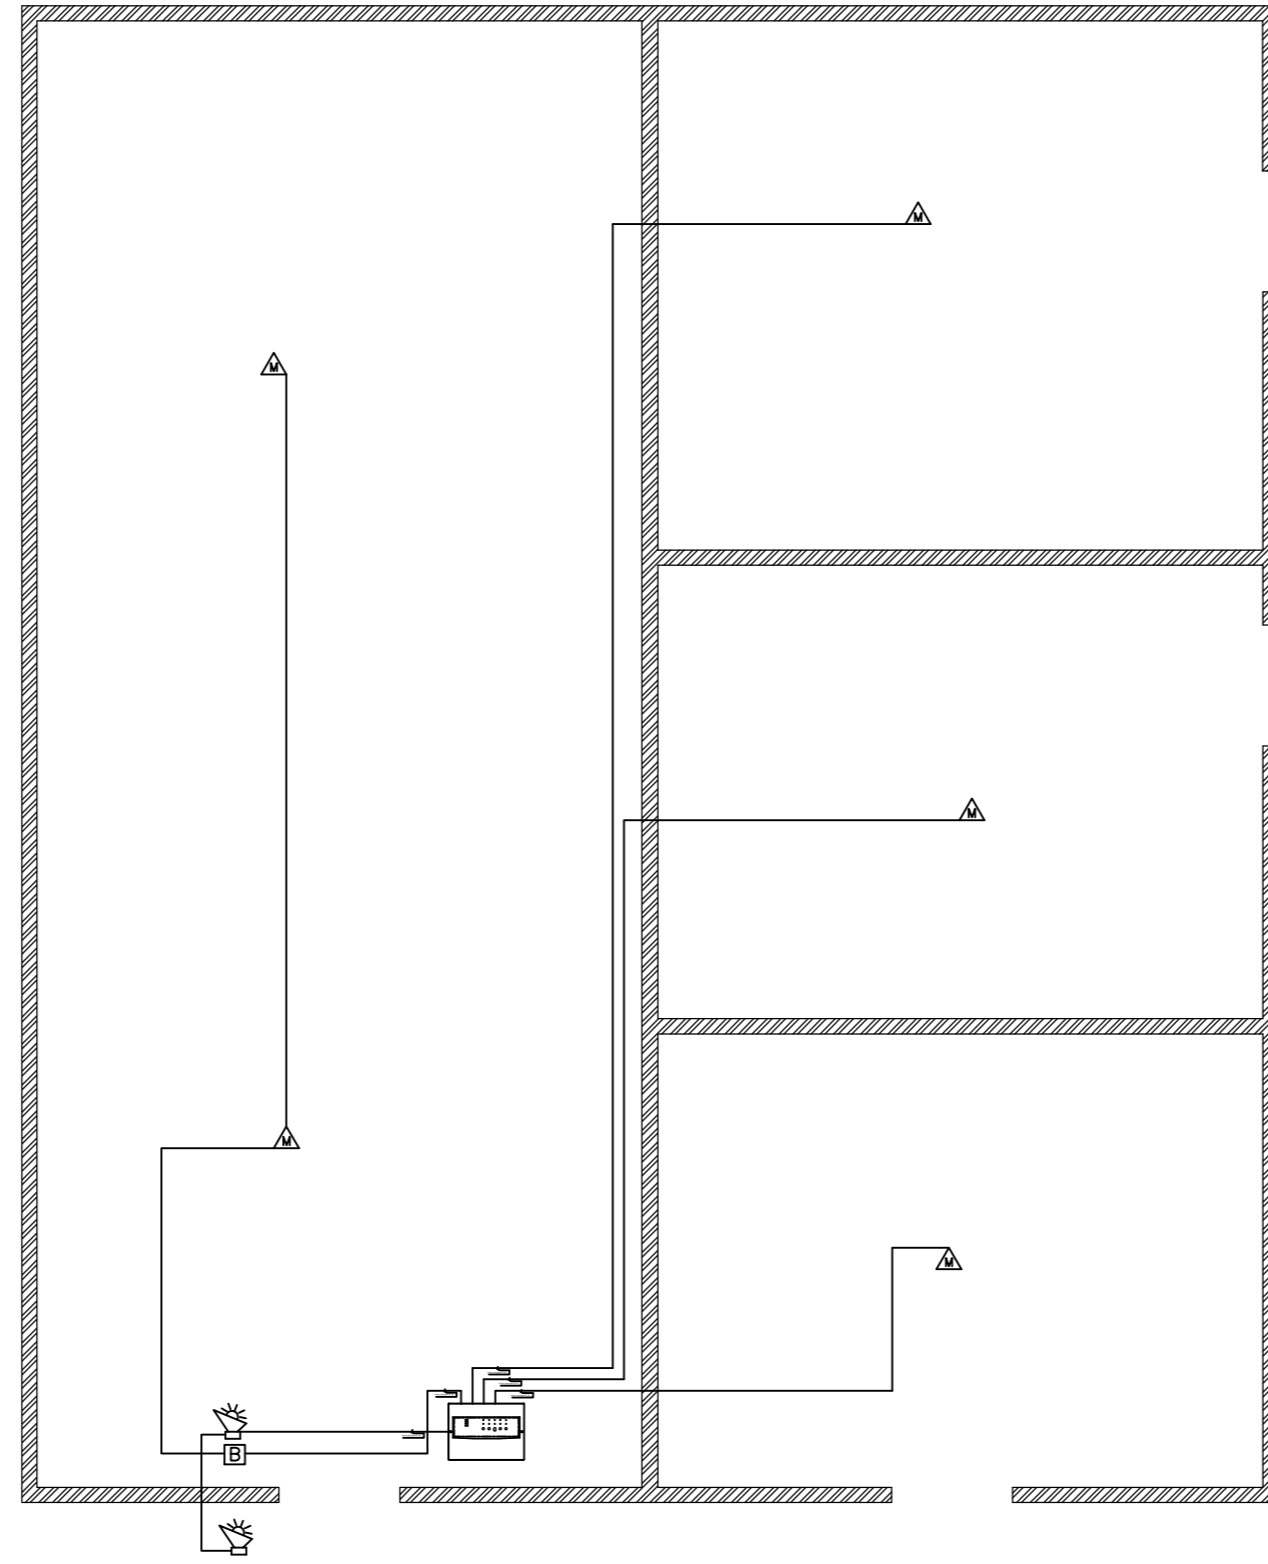
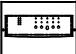

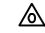
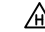

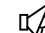
 


YENİ RIHTIM TM MİMARİ PLANI VE HÜCRE YERLEŞİMİ



	YANGIN ALARM SANTRALI
	MULTI DEDEKTÖR (ISI+OPTİK DUMAN)
	DUMAN DEDEKTÖRÜ
	SICAKLIK DEDEKTÖRÜ
	YANGIN BUTONU
	FLAŞORLU SİREN
	1X2X0,8 JH(ST)H FE 180 (EMT BORU İÇİNDE)